


**КАРТА - СХЕМА РАЗМЕЩЕНИЯ НЕСТАЦИОНАРНЫХ ТОРГОВЫХ ОБЪЕКТОВ
НА ТЕРРИТОРИИ С. СТАРАЯ ХВОРОСТАНЬ СТАРОХВОРОСТАНСКОГО СЕЛЬСКОГО ПОСЕЛЕНИЯ
ЛИСКИНСКОГО РАЙОНА ВОРОНЕЖСКОЙ ОБЛАСТИ**

Приложение №2 к постановлению
главы администрации Старохворостанского
сельского поселения Лискинского
муниципального района Воронежской области
№ _____ от _____ 2021 г.

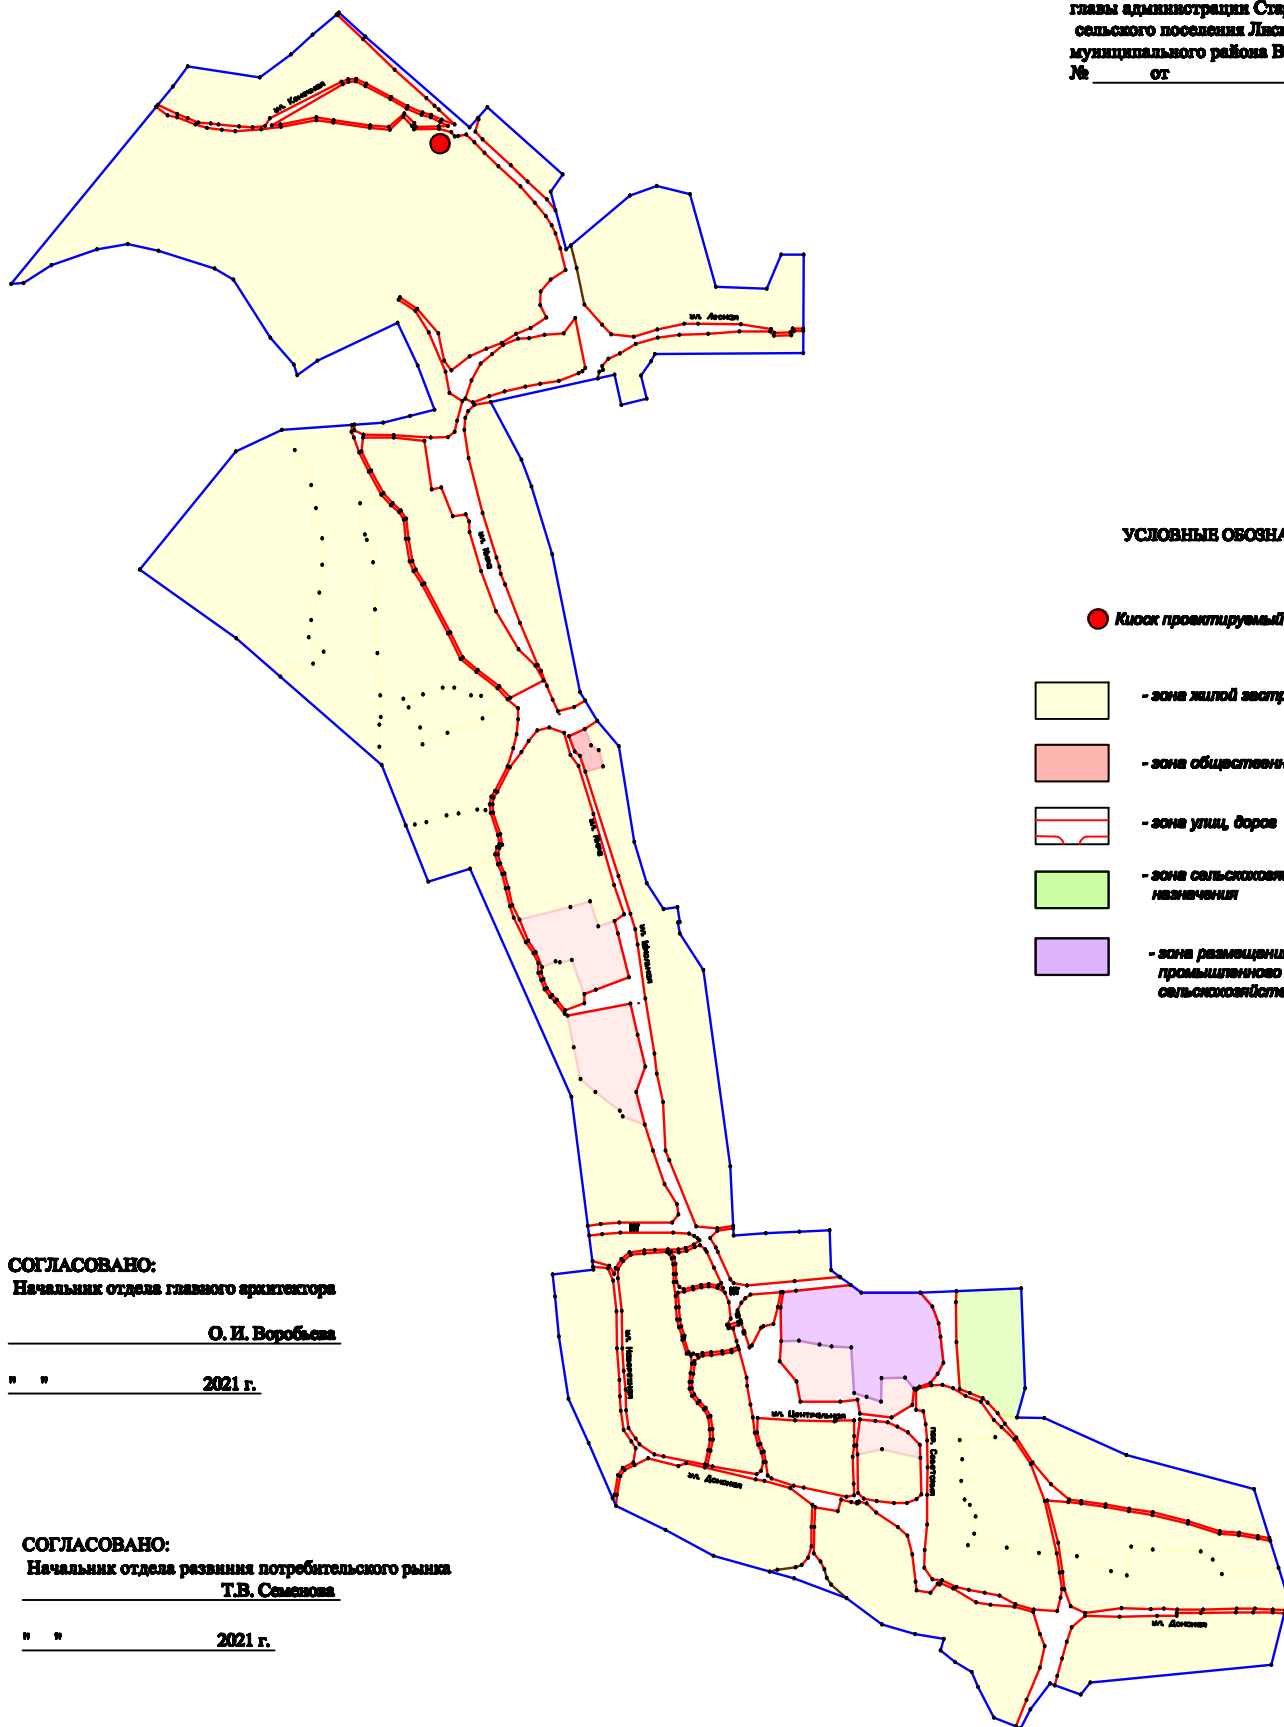

УСЛОВНЫЕ ОБОЗНАЧЕНИЯ

Кiosk проектируемый

- зона жилой застройки
- зона общественного центра
- зона улиц, дорог
- зона сельскохозяйственного назначения
- зона размещения объектов промышленного и сельскохозяйственного назначения

СОГЛАСОВАНО:
Начальник отдела главного архитектора

О. И. Воробьева

« » 2021 г.

СОГЛАСОВАНО:
Начальник отдела развития потребительского рынка

Т.В. Семенова

« » 2021 г.